

CORPO CENTRALE DELL'AGGLOMERATO INDUSTRIALE


LEGENDA - AGGLOMERATO INDUSTRIALE - CORPO CENTRALE	
	COLLETTORE COLLEGAMENTO CORPO CENTRALE (NODO 3) CORPO NORD (NODO 4)
	COLLETTORE COLLEGAMENTO DA PUNTO DI INTERCONNESSIONE N. 1 AL RACCORDO GAS (NODO 1)
	COLLETTORE COLLEGAMENTO DA PUNTO DI INTERCONNESSIONE N. 2 AL RACCORDO GAS (NODO 2)
	COLLETTORE COLLEGAMENTO PRIMARIA SUD (NODO 1) A INCROCIO VIA MARONGIU (NODO 3)
	COLLETTORE COLLEGAMENTO PUNTO DI INTERCONNESSIONE N. 3 A INCROCIO VIA MARONGIU (NODO 3)
	COLLEGAMENTO PRIMARIA SUD (NODO 1) A CORPO SUD - 6500 m. (FUTURA REALIZZAZIONE)
	COLLEGAMENTI SECONDARI
	Allacci Utenze
	ALLACCI CORPO CENTRALE

PROCEDURA APERTA PER L'APPALTO DEI SERVIZI DI PROGETTAZIONE DI FATTIBILITÀ TECNICA ED ECONOMICA, DEFINITIVA-ESECUTIVA, STUDI SPECIALISTICI, DIREZIONE DEI LAVORI, MISURA E CONTABILITÀ, COORDINAMENTO DELLA SICUREZZA IN FASE DI PROGETTAZIONE ED ESECUZIONE, INERENTI LA REALIZZAZIONE DI UNA RETE DI DISTRIBUZIONE DEL GAS NELLE AREE DELL'AGGLOMERATO INDUSTRIALE DI ORISTANO

INDIRIZZI PER LA PROGETTAZIONE

ELABORATO:	ALLEGATO								
CORPO CENTRALE PLANIMETRIA RETE	4								
SCALA 1: 4000									
IL PRESIDENTE <i>(Ing. Massimiliano Daga)</i>	IL DIRETTORE <i>(Dott. Marcello Siddi)</i>								
IL RESPONSABILE DEL PROCEDIMENTO <i>(Ing. Agostino Pruneddu)</i>									
<table style="width: 100%; border-collapse: collapse;"> <tr> <td style="width: 25%; border: 1px solid black; padding: 2px;">D. Z.</td> <td style="width: 25%; border: 1px solid black; padding: 2px;">I. A. P.</td> <td style="width: 25%; border: 1px solid black; padding: 2px;">S. Z.</td> <td style="width: 25%; border: 1px solid black; padding: 2px;">S. Z.</td> </tr> <tr> <td style="border: 1px solid black; padding: 2px;">redazione</td> <td style="border: 1px solid black; padding: 2px;">redazione</td> <td style="border: 1px solid black; padding: 2px;">verifica</td> <td style="border: 1px solid black; padding: 2px;">approvazione</td> </tr> </table>	D. Z.	I. A. P.	S. Z.	S. Z.	redazione	redazione	verifica	approvazione	
D. Z.	I. A. P.	S. Z.	S. Z.						
redazione	redazione	verifica	approvazione						

Codice Elaborazione: **P A I N O 1 I P 0 1 G 0 0 4 R 0 0**

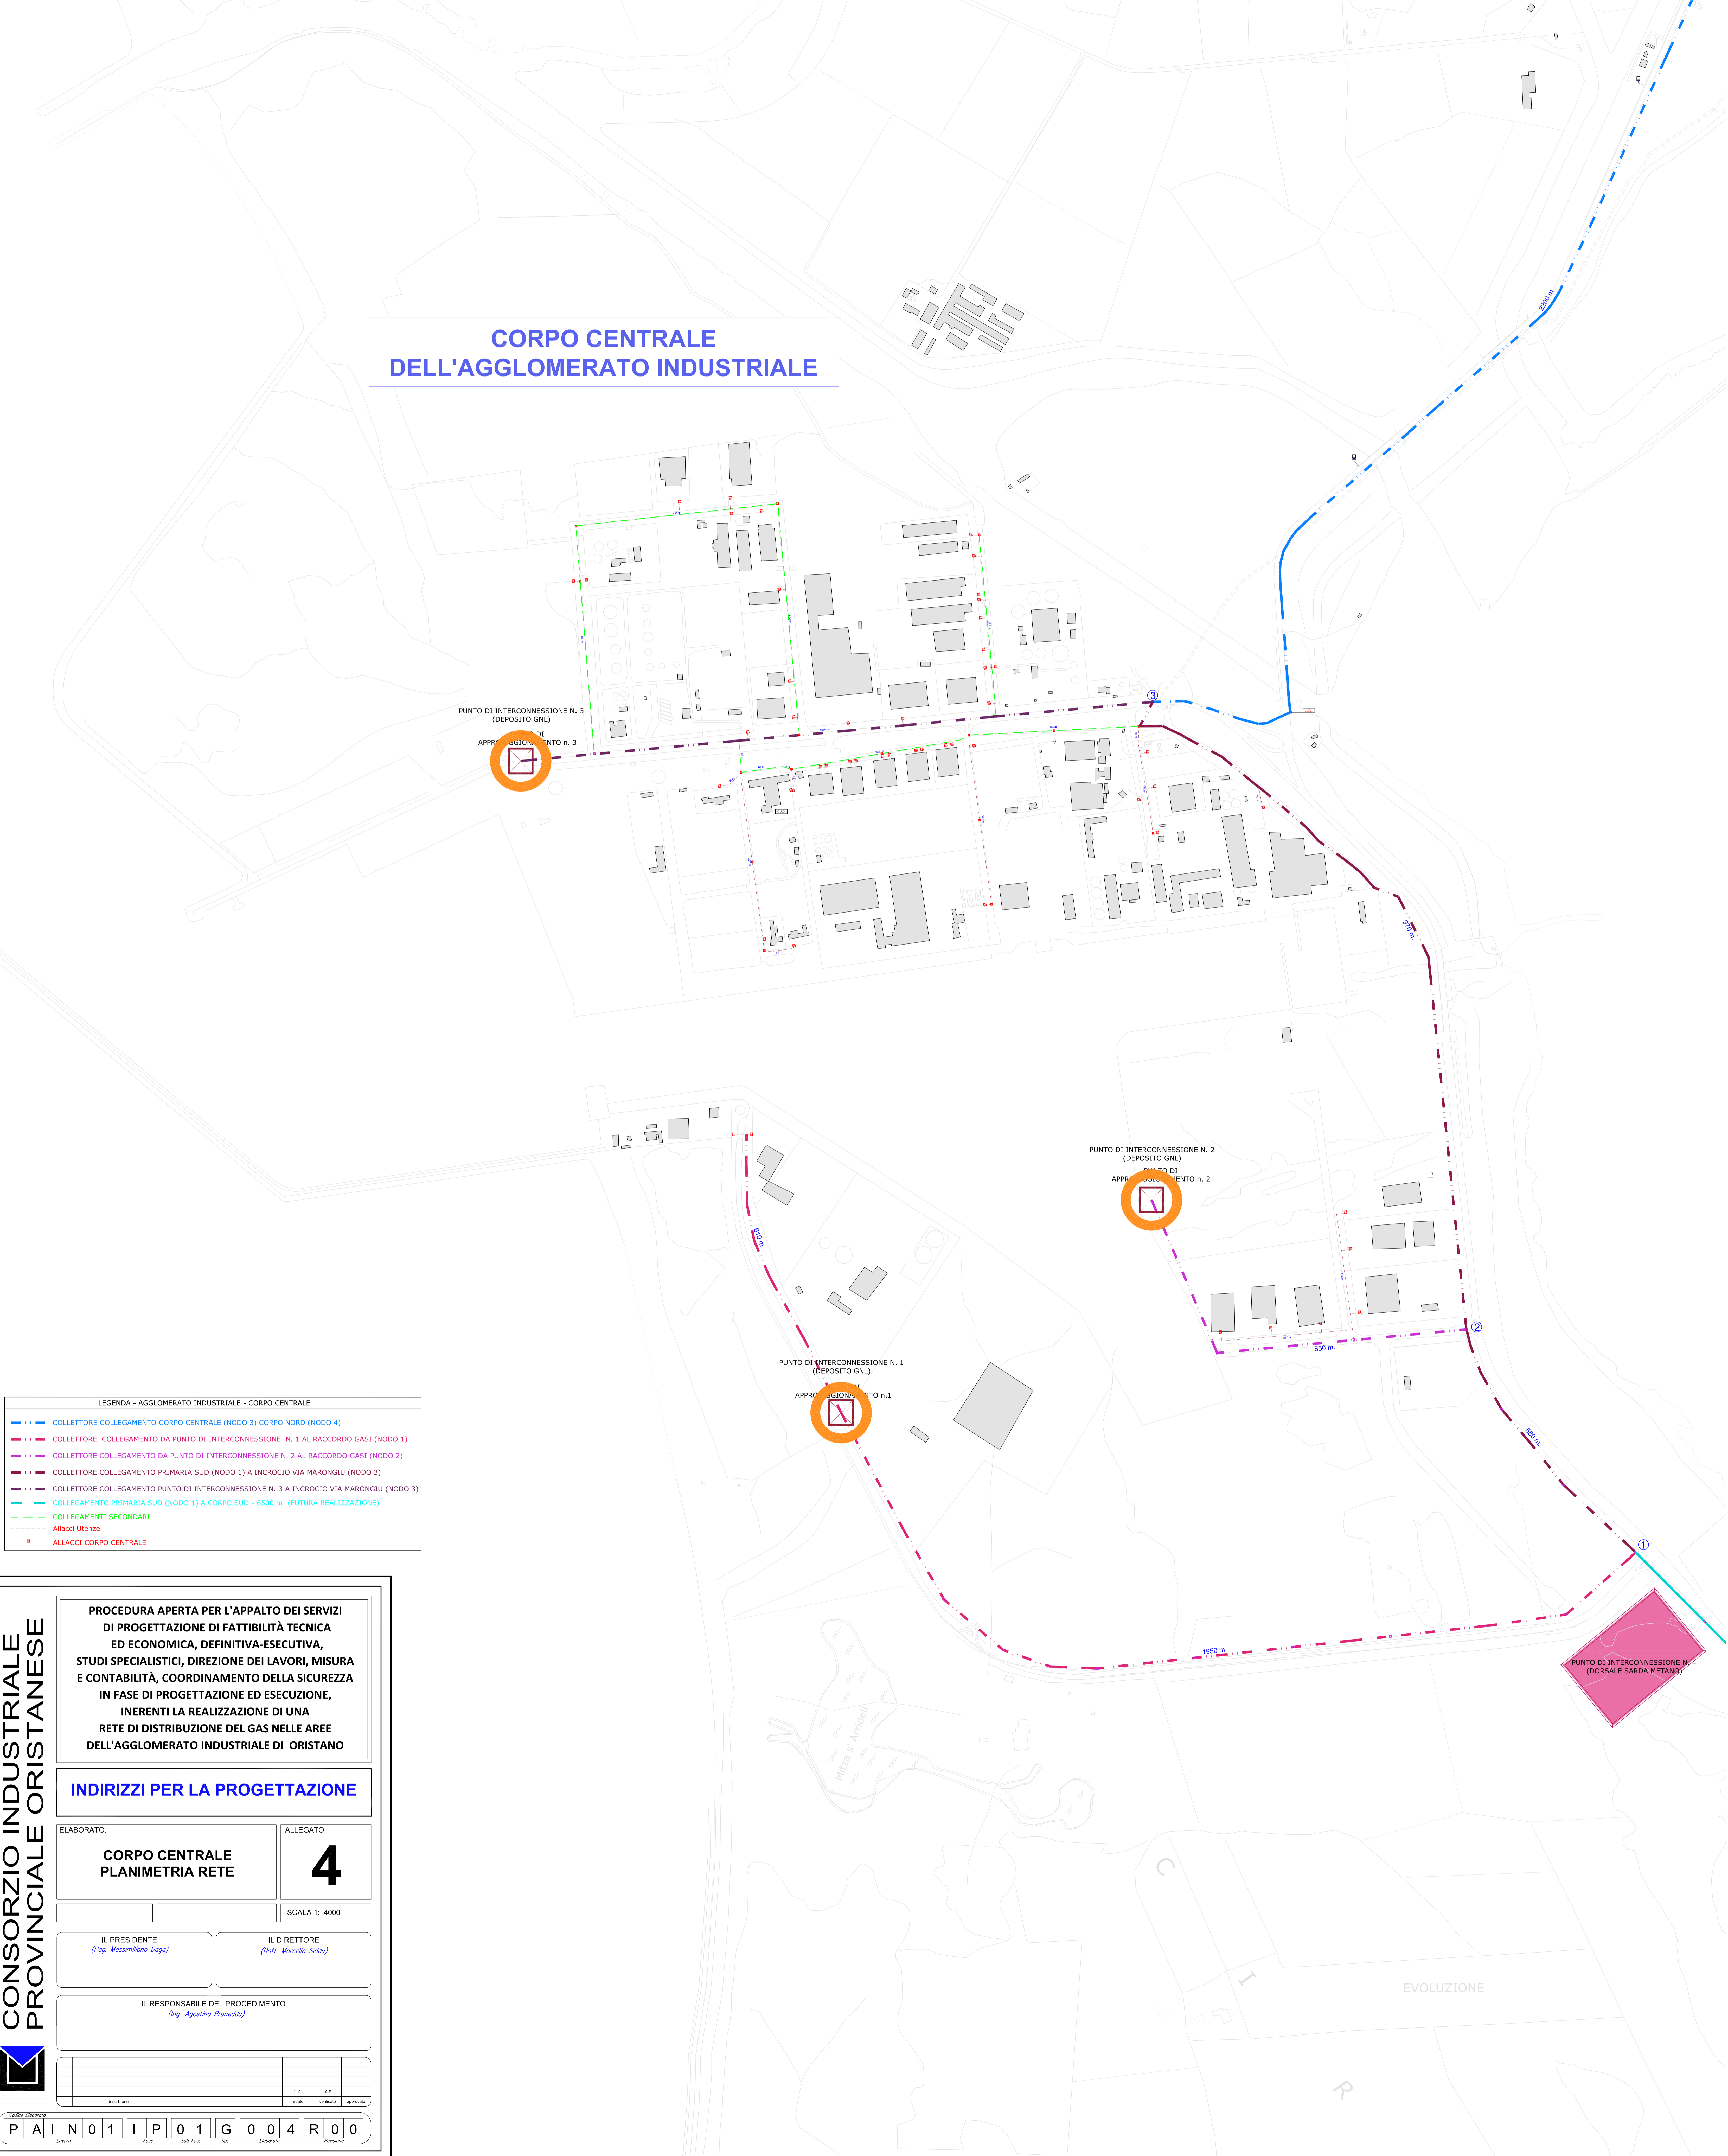

EVOLUZIONE