



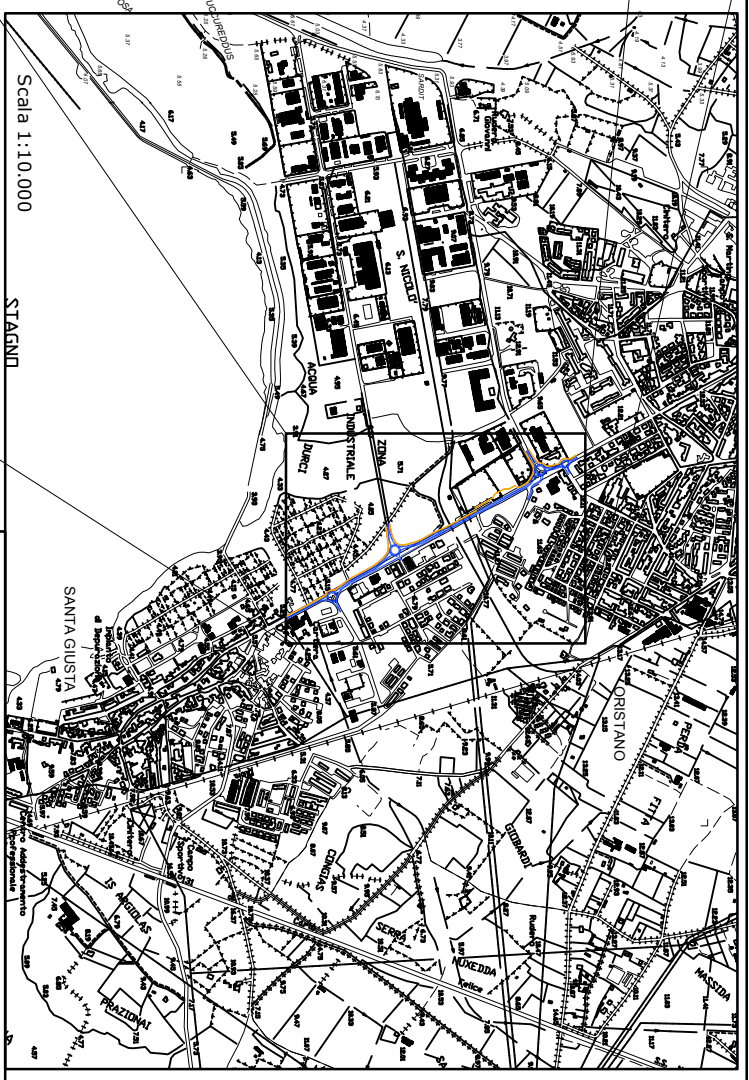


 Viabilità in adeguamento

 Pista ciclabile in progetto

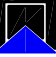

**CONSORZIO INDUSTRIALE
PROVINCIALE ORISTANESE**

REGIONE AUTONOMA DELLA SARDEGNA
 CONSORZIO INDUSTRIALE PROVINCIALE ORISTANESE

PROCEDURA APERTA PER L'IMPALTO DEI SERVIZI DI PROGETTAZIONE DI
 FATTIBILITÀ TECNICA ED ECONOMICA, DEFINITA ED ESECUTIVA, STUDI
 SPECIALISTICI, DIREZIONE DEI LAVORI, MISURA E CONTABILITÀ, COORDINAMENTO
 DELLA SICUREZZA IN FASE DI PROGETTAZIONE ED ESECUZIONE, INDIRIZZI
 PER LA PROGETTAZIONE, INDIRIZZI PER LA PROGETTAZIONE, INDIRIZZI
 INTERESSE STIPULATI NEL TIPO COMPRESO TRA IL COMUNE DI ORISTANO E
 IL COMUNE DI SANTA GIUSTIA SULLA DIRETTRICE DELLA S.P. 247

INDIRIZZI PER LA PROGETTAZIONE

TAVOLA

1


ELABORATO

CORPORARIA SU

CARTA TECNICA REGIONALE

DATA

Scala: 1:10.000 - 1:2.000

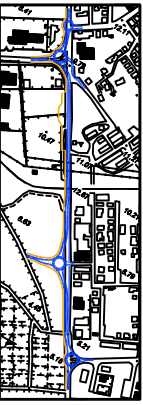

IL PRESIDENTE
(Firma)

IL DIRETTORE
(Firma)

IL RESPONSABILE DEL PROCEDIMENTO
(Firma)