CONSORZIO INDUSTRIALE PROVINCIALE ORISTANESE

CONSORZIO INDUSTRIALE PROVINCIALE ORISTANESE

REGIONE AUTÒNOMA DELLA SARDEGNA
ASSESSORATO DEI LAVORI PUBBLICI

PROVINCIA DI ORISTANO

PROCEDURA APERTA PER L'APPALTO DEI SERVZI DI PROGETTAZIONE DI FATTIBILITÀ TECNICA ED ECONOMICA, DEFINITIVA ED ESECUTIVA, STUDI SPECIALISTICI, DIREZIONE DEI LAVORI, MISURA E CONTABILITA', COORDINAMENTO DELLA SICUREZZA IN FASE DI PROGETTAZIONE ED ESECUZIONE, ORGANO DI COLLAUDO PER LA REALIZZAZIONE DELLA **"ROTATORIA LUNGA"** E DELLE **INTERSEZIONI STRADALI NEL TRATTO COMPRESO TRA IL COMUNE DI ORISTANO E IL COMUNE DI SANTA GIUSTA SULLA DIRETTRICE DELLA S.P. 56"**

INDIRIZZI PER LA PROGETTAZIONE

TAVOLA
4

ELABORATO
PLANIMETRIA SOLUZIONE CONDIVISA

Data:

Scala: 1:1.000

IL PRESIDENTE
(Ing. Massimiliano Daga)

IL DIRETTORE
(Dott. Marcello Sidu)

IL RESPONSABILE DEL PROCEDIMENTO
(Ing. Agostino Pruneddu)

			D.E.	R.A.P.	
		Nr.	Nr.	Nr.	
	Descrizione	Data	Verificato	Approvato	
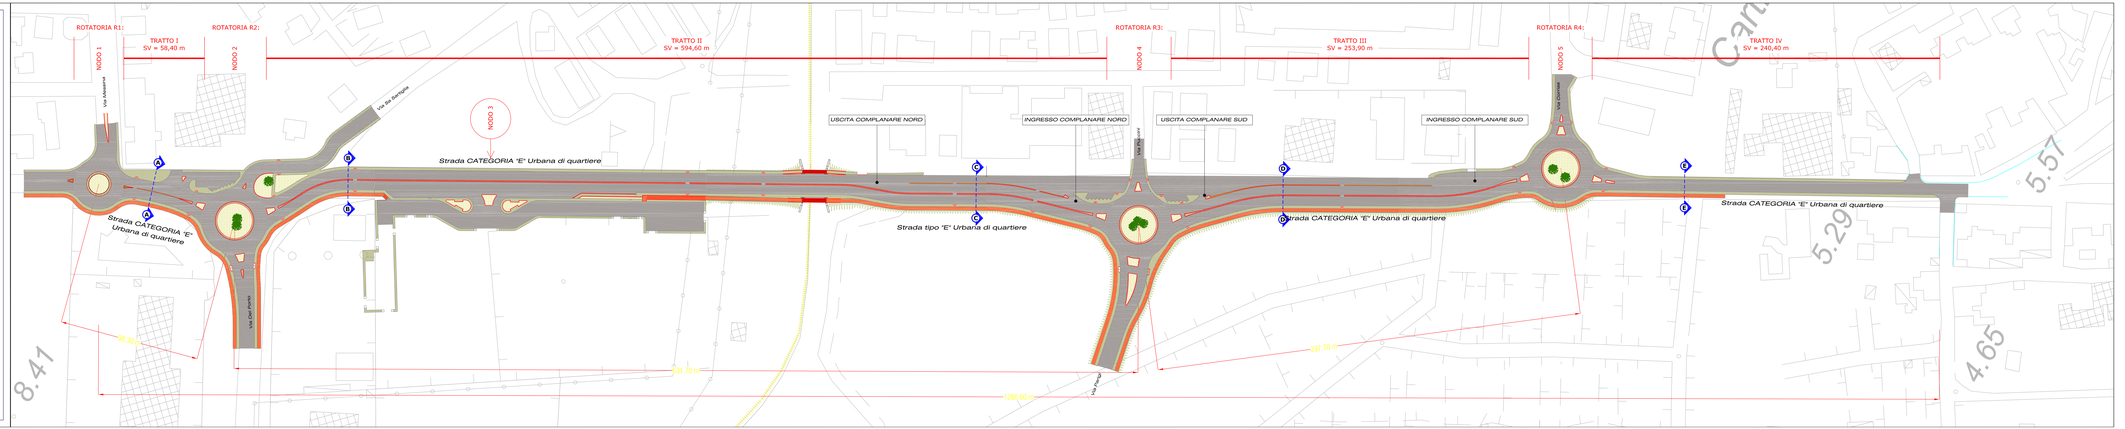
Codice Elaborato
P A I N 0 2 I P 0 1 G 0 0 4 R 0 0
Cosetto Fase Sub Fase Spt Elaborato Revisione