
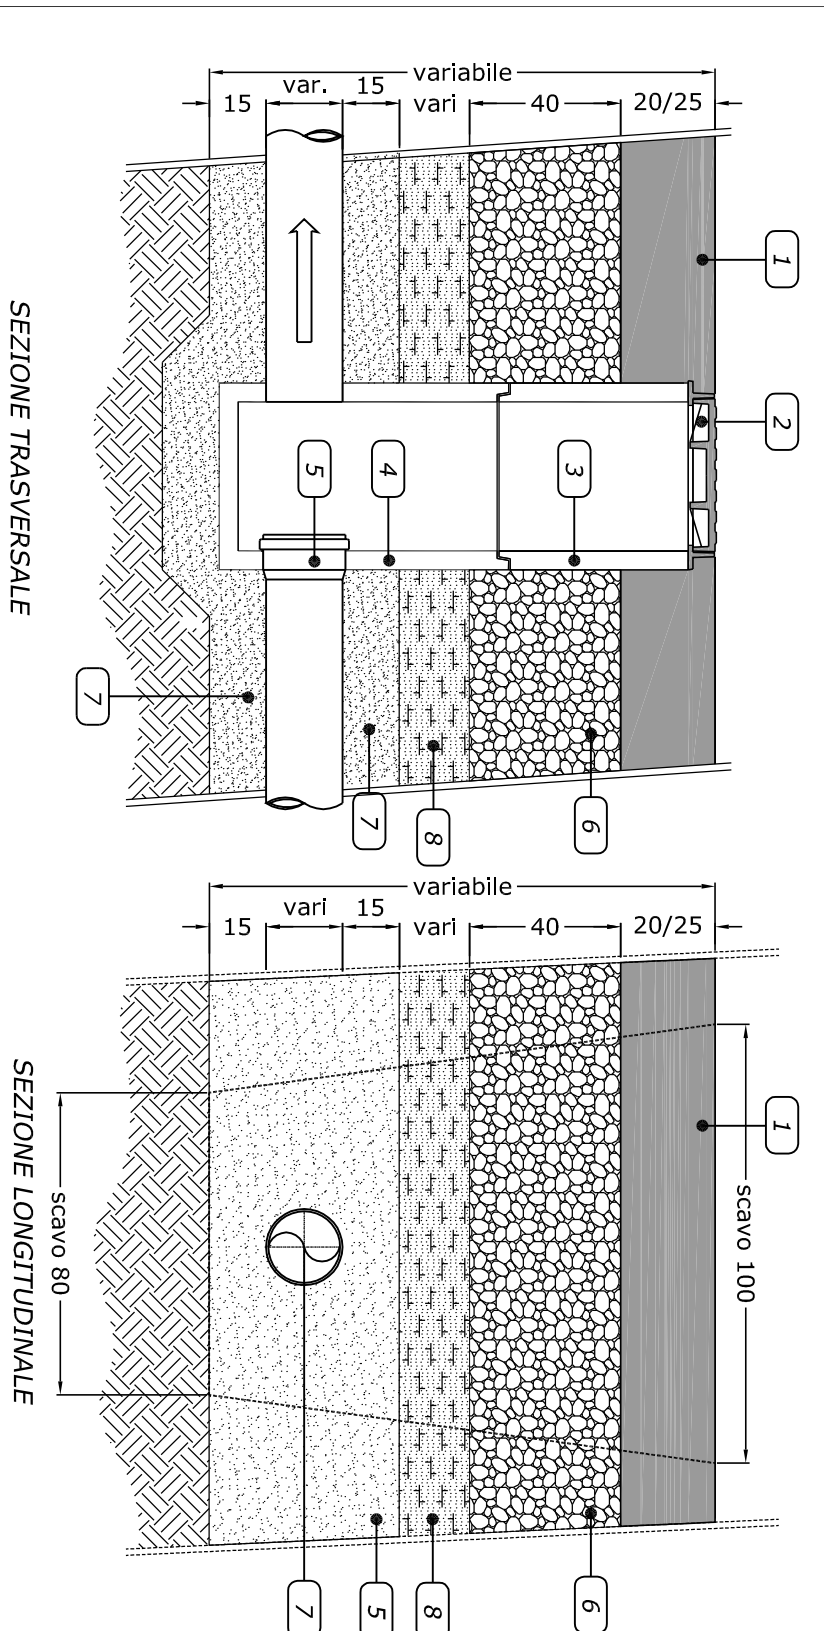


PARTICOLARE POZZETTI DI LINEA - SCARICO PUVIALI

Scala 1:10

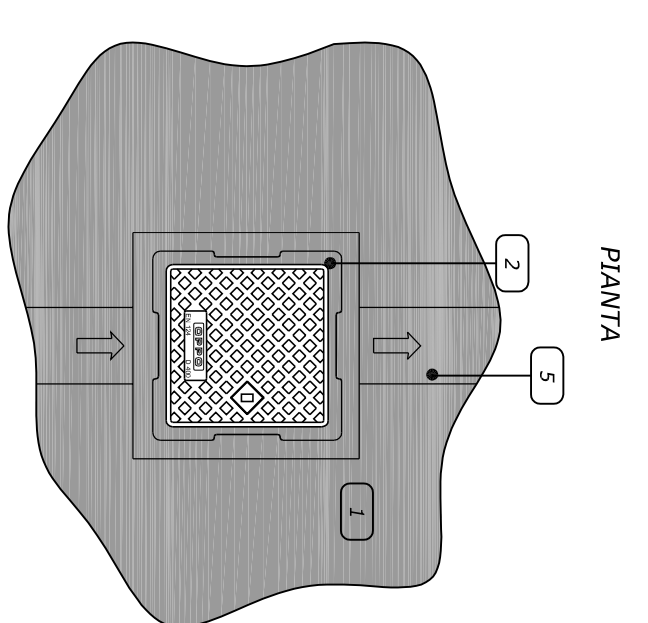


LEGENDA


- 1) PAVIMENTAZIONE IN CIS FIBROFORGICATO SPESORE Cm 25 O MARCIAPIEDE IN CIS ARMATO SP. CM 20
- 2) CHIUSINO IN GHISA SFEROIDALE LUT EN 124, CLASSE D400 LUCE NETTA 40x40 cm
- 3) ELEMENTO DI BASE DI POZZETTO PREFABBRICATO IN CIS VIBROCOMPRESSO
- 4) ELEMENTO DI PROLUNGA DI POZZETTO PREFABBRICATO IN CIS VIBROCOMPRESSO
- 5) TURO IN PVC SM-SM41 Ø 250/315
- 6) SOTTOFONDO DI PAVIMENTAZIONE IN TOUT-VENANT DI CAVA
- 7) SABBIA PER SOTTOFONDI O LETTI DI FOGA
- 8) RIENTRO COM MATERIALE PROVENIENTE DAGLI SCAVI VAGLIATO E COSTRANTO

OPERE IN PROGETTO

- POZZETTO PREFABBRICATO 40x40 CON CHIUSINO CARRABILE IN GHISA DS 400
- POZZETTO PREFABBRICATO 60x60 CON CHIUSINO CARRABILE IN GHISA DS 400
- POZZETTO PREFABBRICATO 80x80 CON CHIUSINO CARRABILE IN GHISA DS 400
- CONDOTTA ACQUE BIANCHE IN PVC UNI EN 1401 - 1 SM4
- NUMERO POZZETTO
- QUOTA FONDO TURO

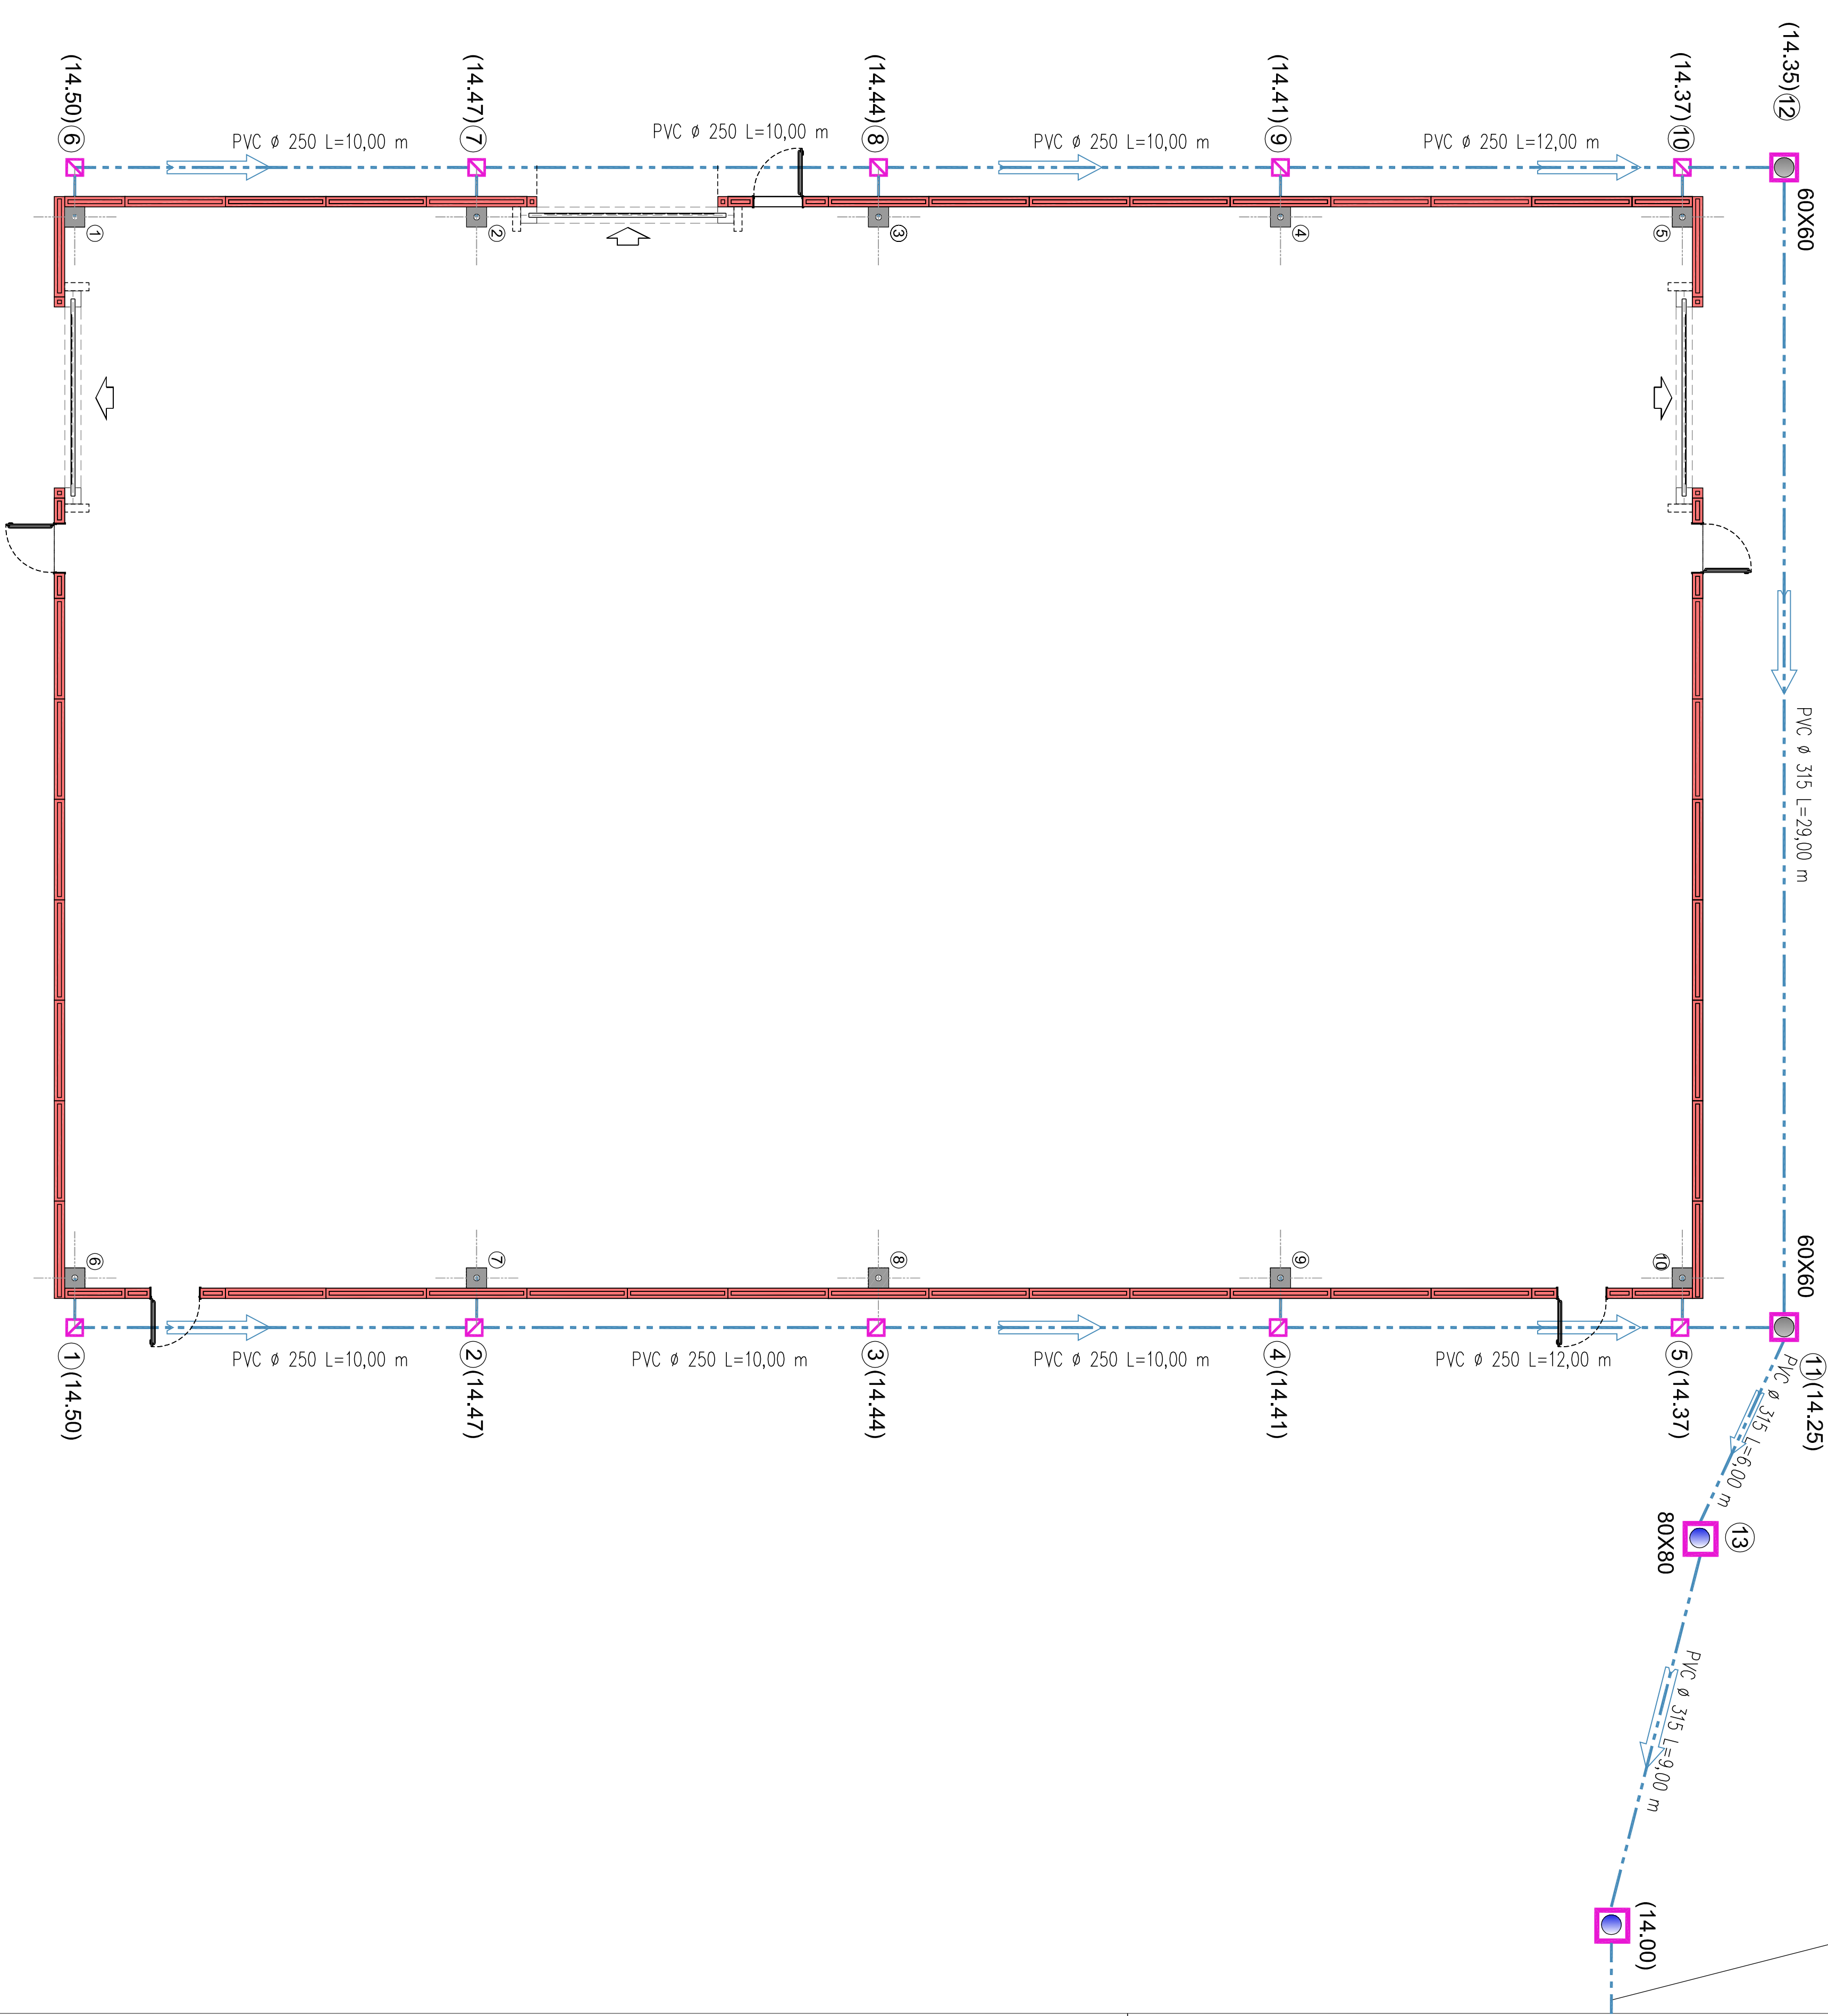

DA COLLEGARE AL POZZETTO IN CIS 150 X 150
IN PROGETTO QUOTA SCORRIMENTO TURO IN C/S 1000 (12.20)
PVC ø 400 VEDI TAV. 212

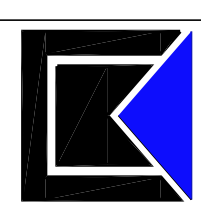

CONSORZIO INDUSTRIALE PROVINCIALE ORISTANESE

REGIONE AUTONOMA DELLA SARDEGNA
Assessorato della Difesa dell'Ambiente

**IMPIANTO DI TRATTAMENTO RIFIUTI SOLIDI
URBANI E VALORIZZAZIONE RACCOLTE
DIFFERENZIALI A SERVIZIO DELL'AMBITO
TERRITORIALE OTTIMALE DELLA
PROVINCIA DI ORISTANO**

TERZO LOTTO FUNZIONALE - TERZO STRALCIO

**REALIZZAZIONE DELLE AREE DI STOCCAGGIO E DEGLI EDIFICI
DESTINATI ALLA RAFFINAZIONE E CONFEZIONAMENTO DEL
COMPOST MATURO**

**1° SUB STRALCIO FUNZIONALE:
REALIZZAZIONE DELLE AREE E DEGLI EDIFICI**

PROGETTO ESECUTIVO

IMPIANTI FOGNARI

ELABORATO: DEPOSITO/CONFEZIONAMENTO:
**PLANIMETRIA RETE RACCOLTA
ACQUE METEORICHE**

2.11

DATA: 02/05/2017

SCALA: 1:100

IL PRESIDENTE
(Fmg. Massimo Bogio)

IL PROGETTISTA
(Fmg. Agostino Pinna)

IL DIRETTORE
(Fmg. Massimo Bogio)

IL RESPONSABILE DEL PROCEDIMENTO
(Fmg. Salvatore Bogio)

