

Codice Laboratorio

Tempo

Fase

Tip

Espresso

Revisione

0 1

2 3

3 4

4 5

5 6


6 7

7 8

8 9

9 0

0 1

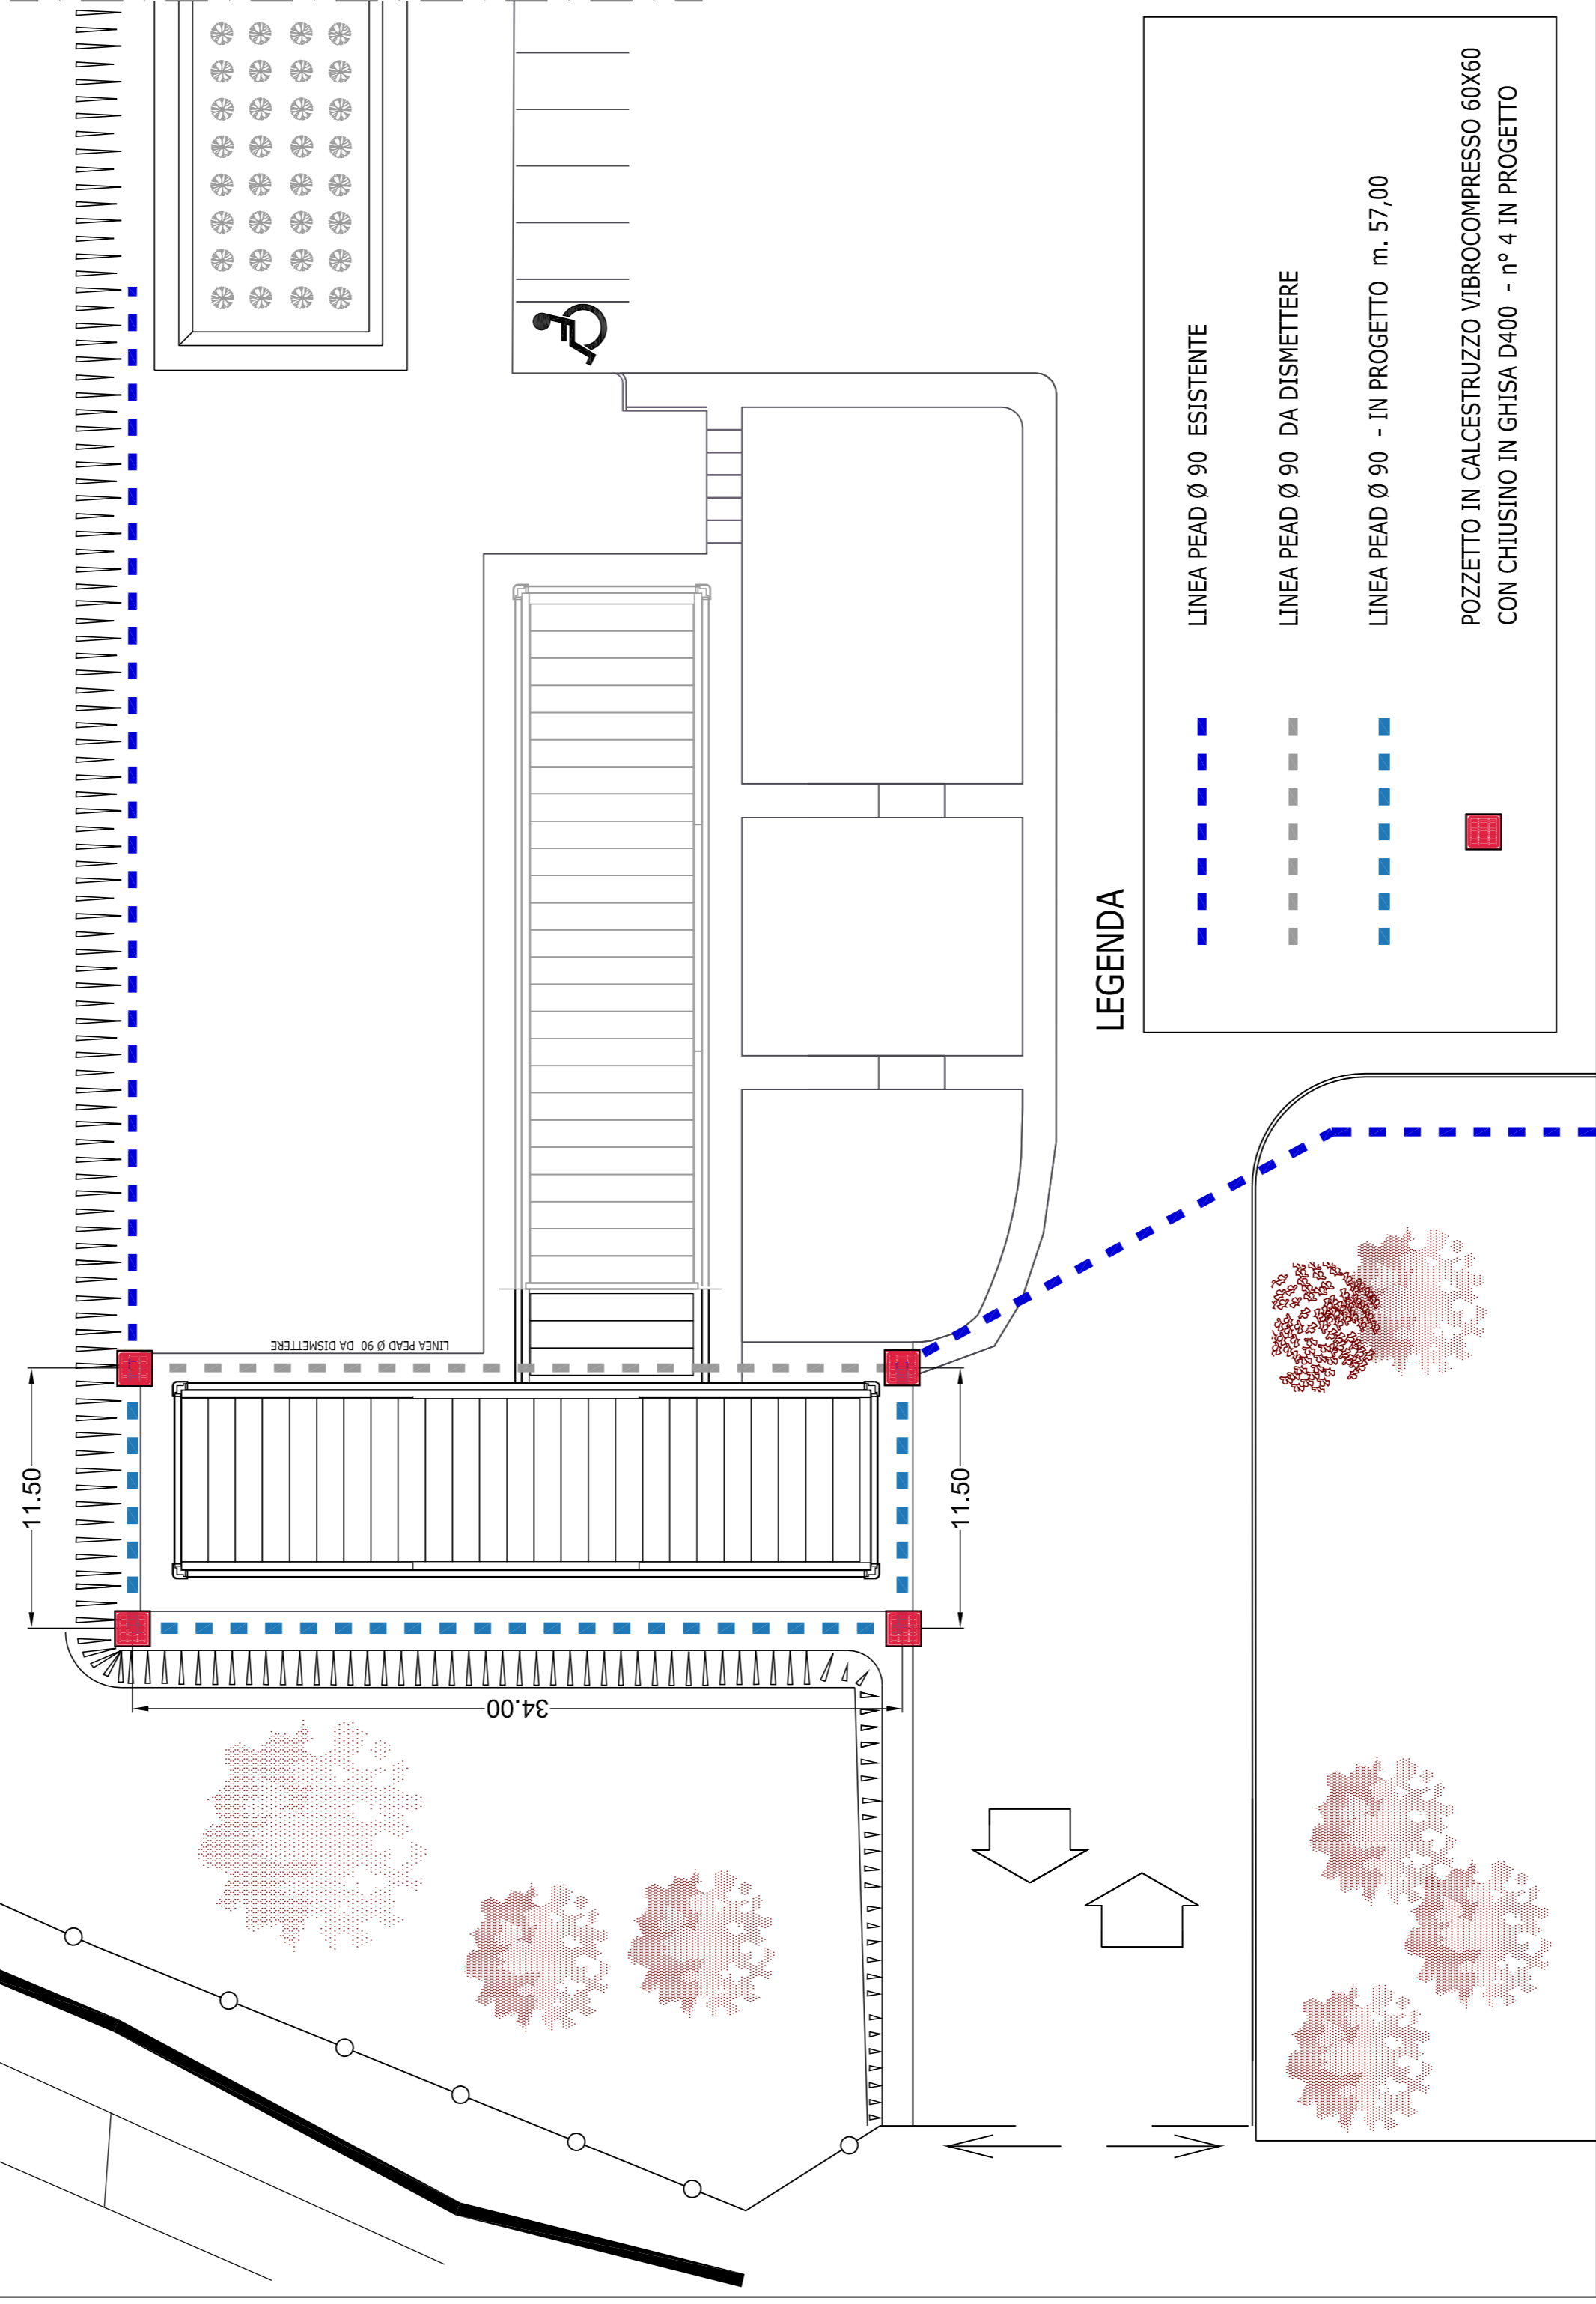

REGIONE AUTONOMA DELLA SARDEGNA  
Assessorato della Difesa dell'Ambiente

**IMPIANTO DI TRATTAMENTO RIFIUTI SOLIDI  
URBANI E VALORIZZAZIONE RACCOLTE  
DIFFERENZIALI A SERVIZIO DELL'AMBITO  
TERRITORIALE OTTIMALE DELLA  
PROVINCIA DI ORISTANO**  
TERZO LOTTO FUNZIONALE - TERZO STRALCIO

**REALIZZAZIONE DELLE AREE DI STOCCAGGIO E DEGLI EDIFICI  
DESTINATI ALLA RAFFINAZIONE E CONFEZIONAMENTO DEL  
COMPOST MATURO**

**1° SUB STRALCIO FUNZIONALE:  
REALIZZAZIONE DELLE AREE E DEGLI EDIFICI**

PROGETTO ESECUTIVO  
**IMPIANTO IDRICO**

ELABORATO:  
**LABORATORIO/UFFICI:  
PLANIMETRIA MODIFICHE IMPIANTO  
DI ALIMENTAZIONE IDRICA**

ALLEGATO:

**3.15**

SCALA: 1: 250

Data: CUP: E53D0500380002  
CIG: 7648734EF5

IL PRESIDENTE  
*(Ing. Massimiliano Daga)*

IL DIRETTORE  
*(Dot. Marcello Sida)*

IL PROGETTISTA  
*(Ing. Agostino Pruneddu)*

IL RESPONSABILE DEL PROCEDIMENTO  
*(Ing. Salvatore Daga)*

no.	data	descrizione	redatto	verificato	approvato
0	06/01/17	EMERSONE ESISTENTE	D.Z.	L.P.P.	
0	24/01/17	EMERSONE PER VERIFICHE	D.Z.	L.P.P.	