



SUPERFICIE IN SCAVO DI SBANCAMENTO : 411 mq.



SEZIONE TIPO TRAVI PERIMETRALI
scala 1:25

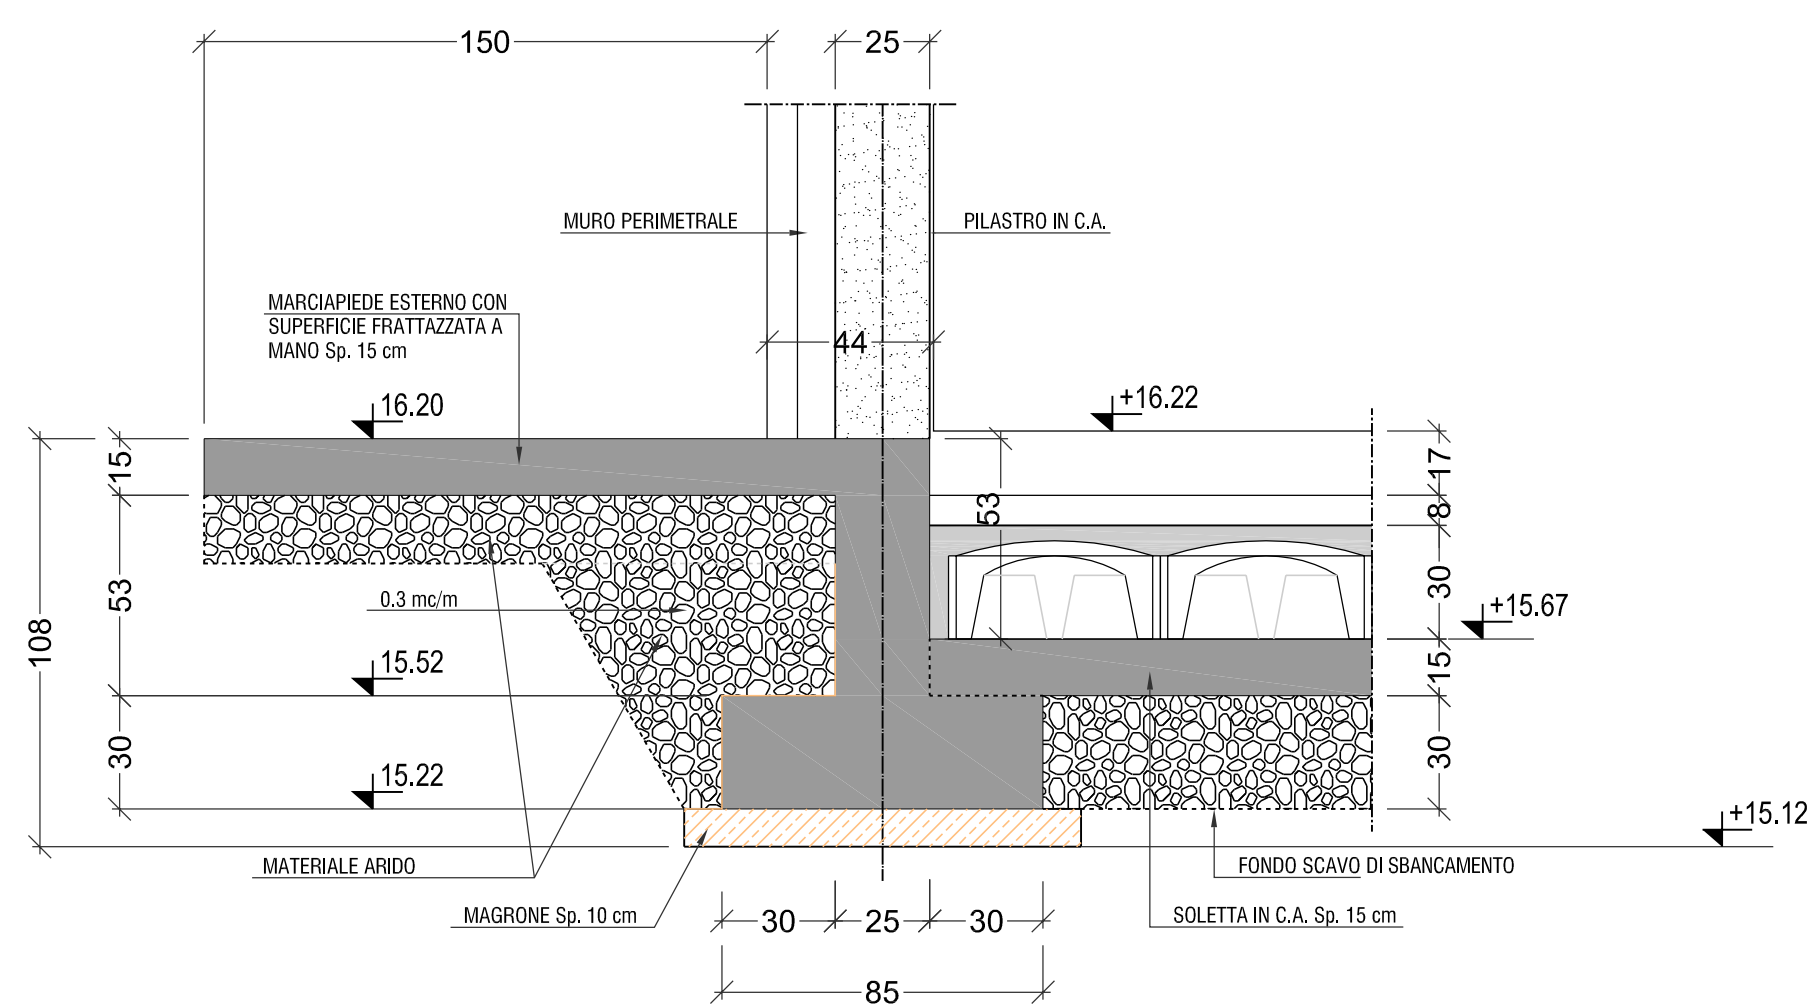

SEZIONE TIPO TRAVI CENTRALI
scala 1:20

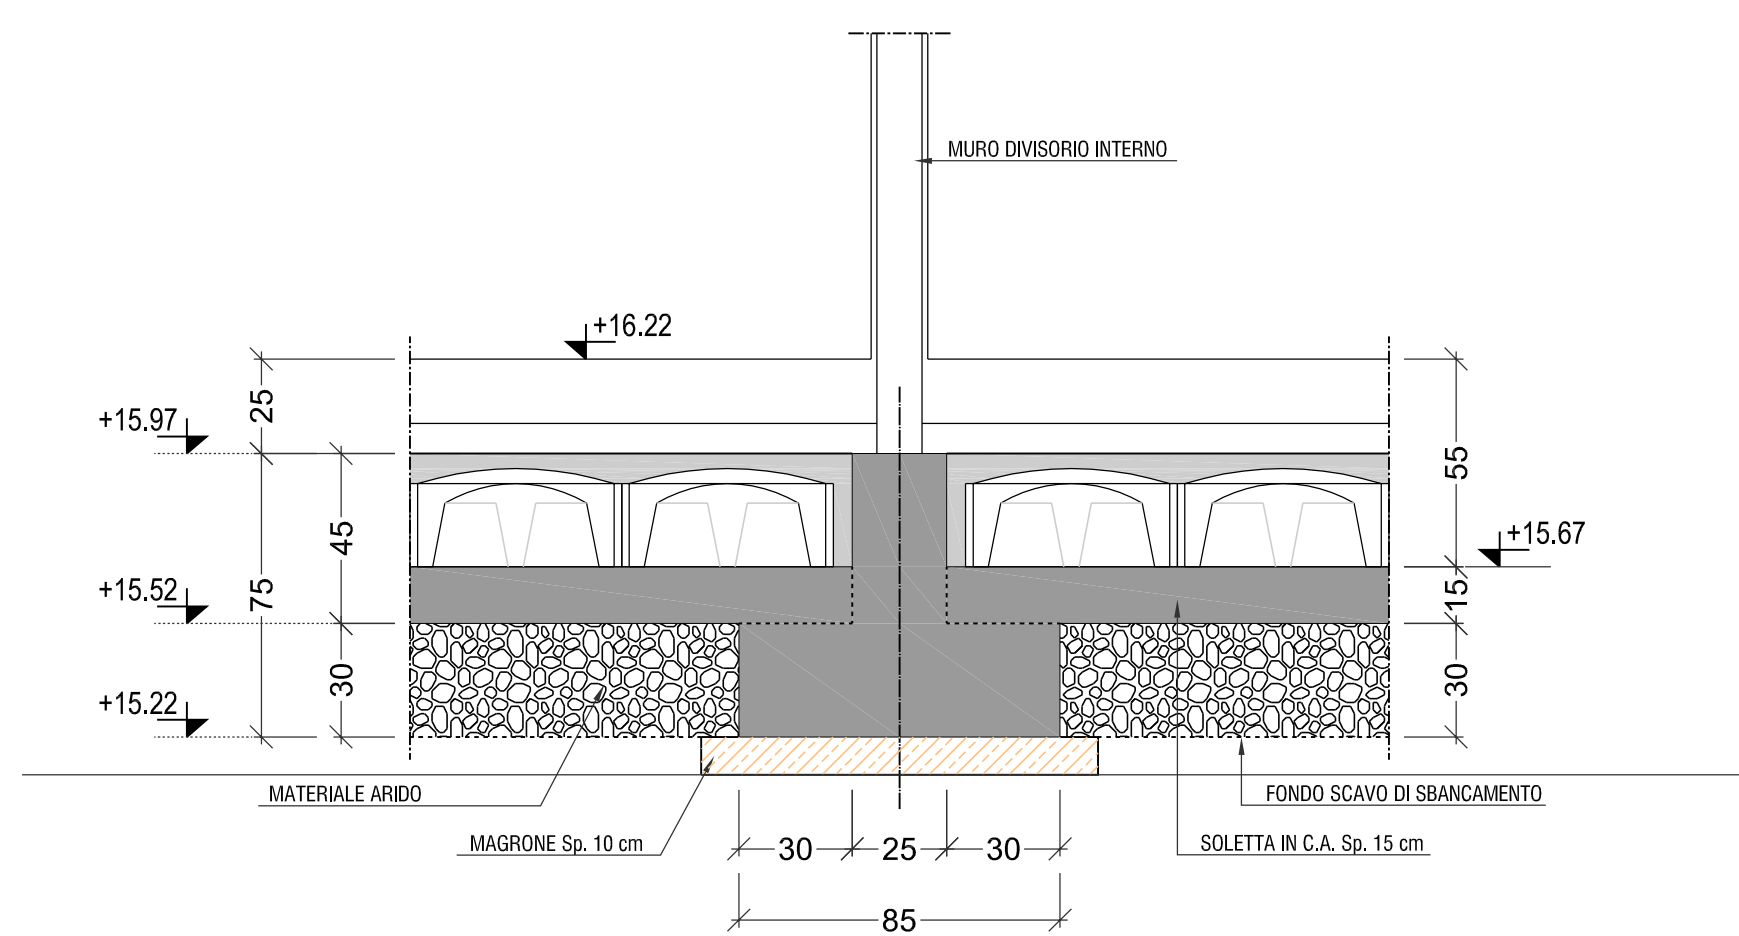

STRUTTURA ESISTENTE

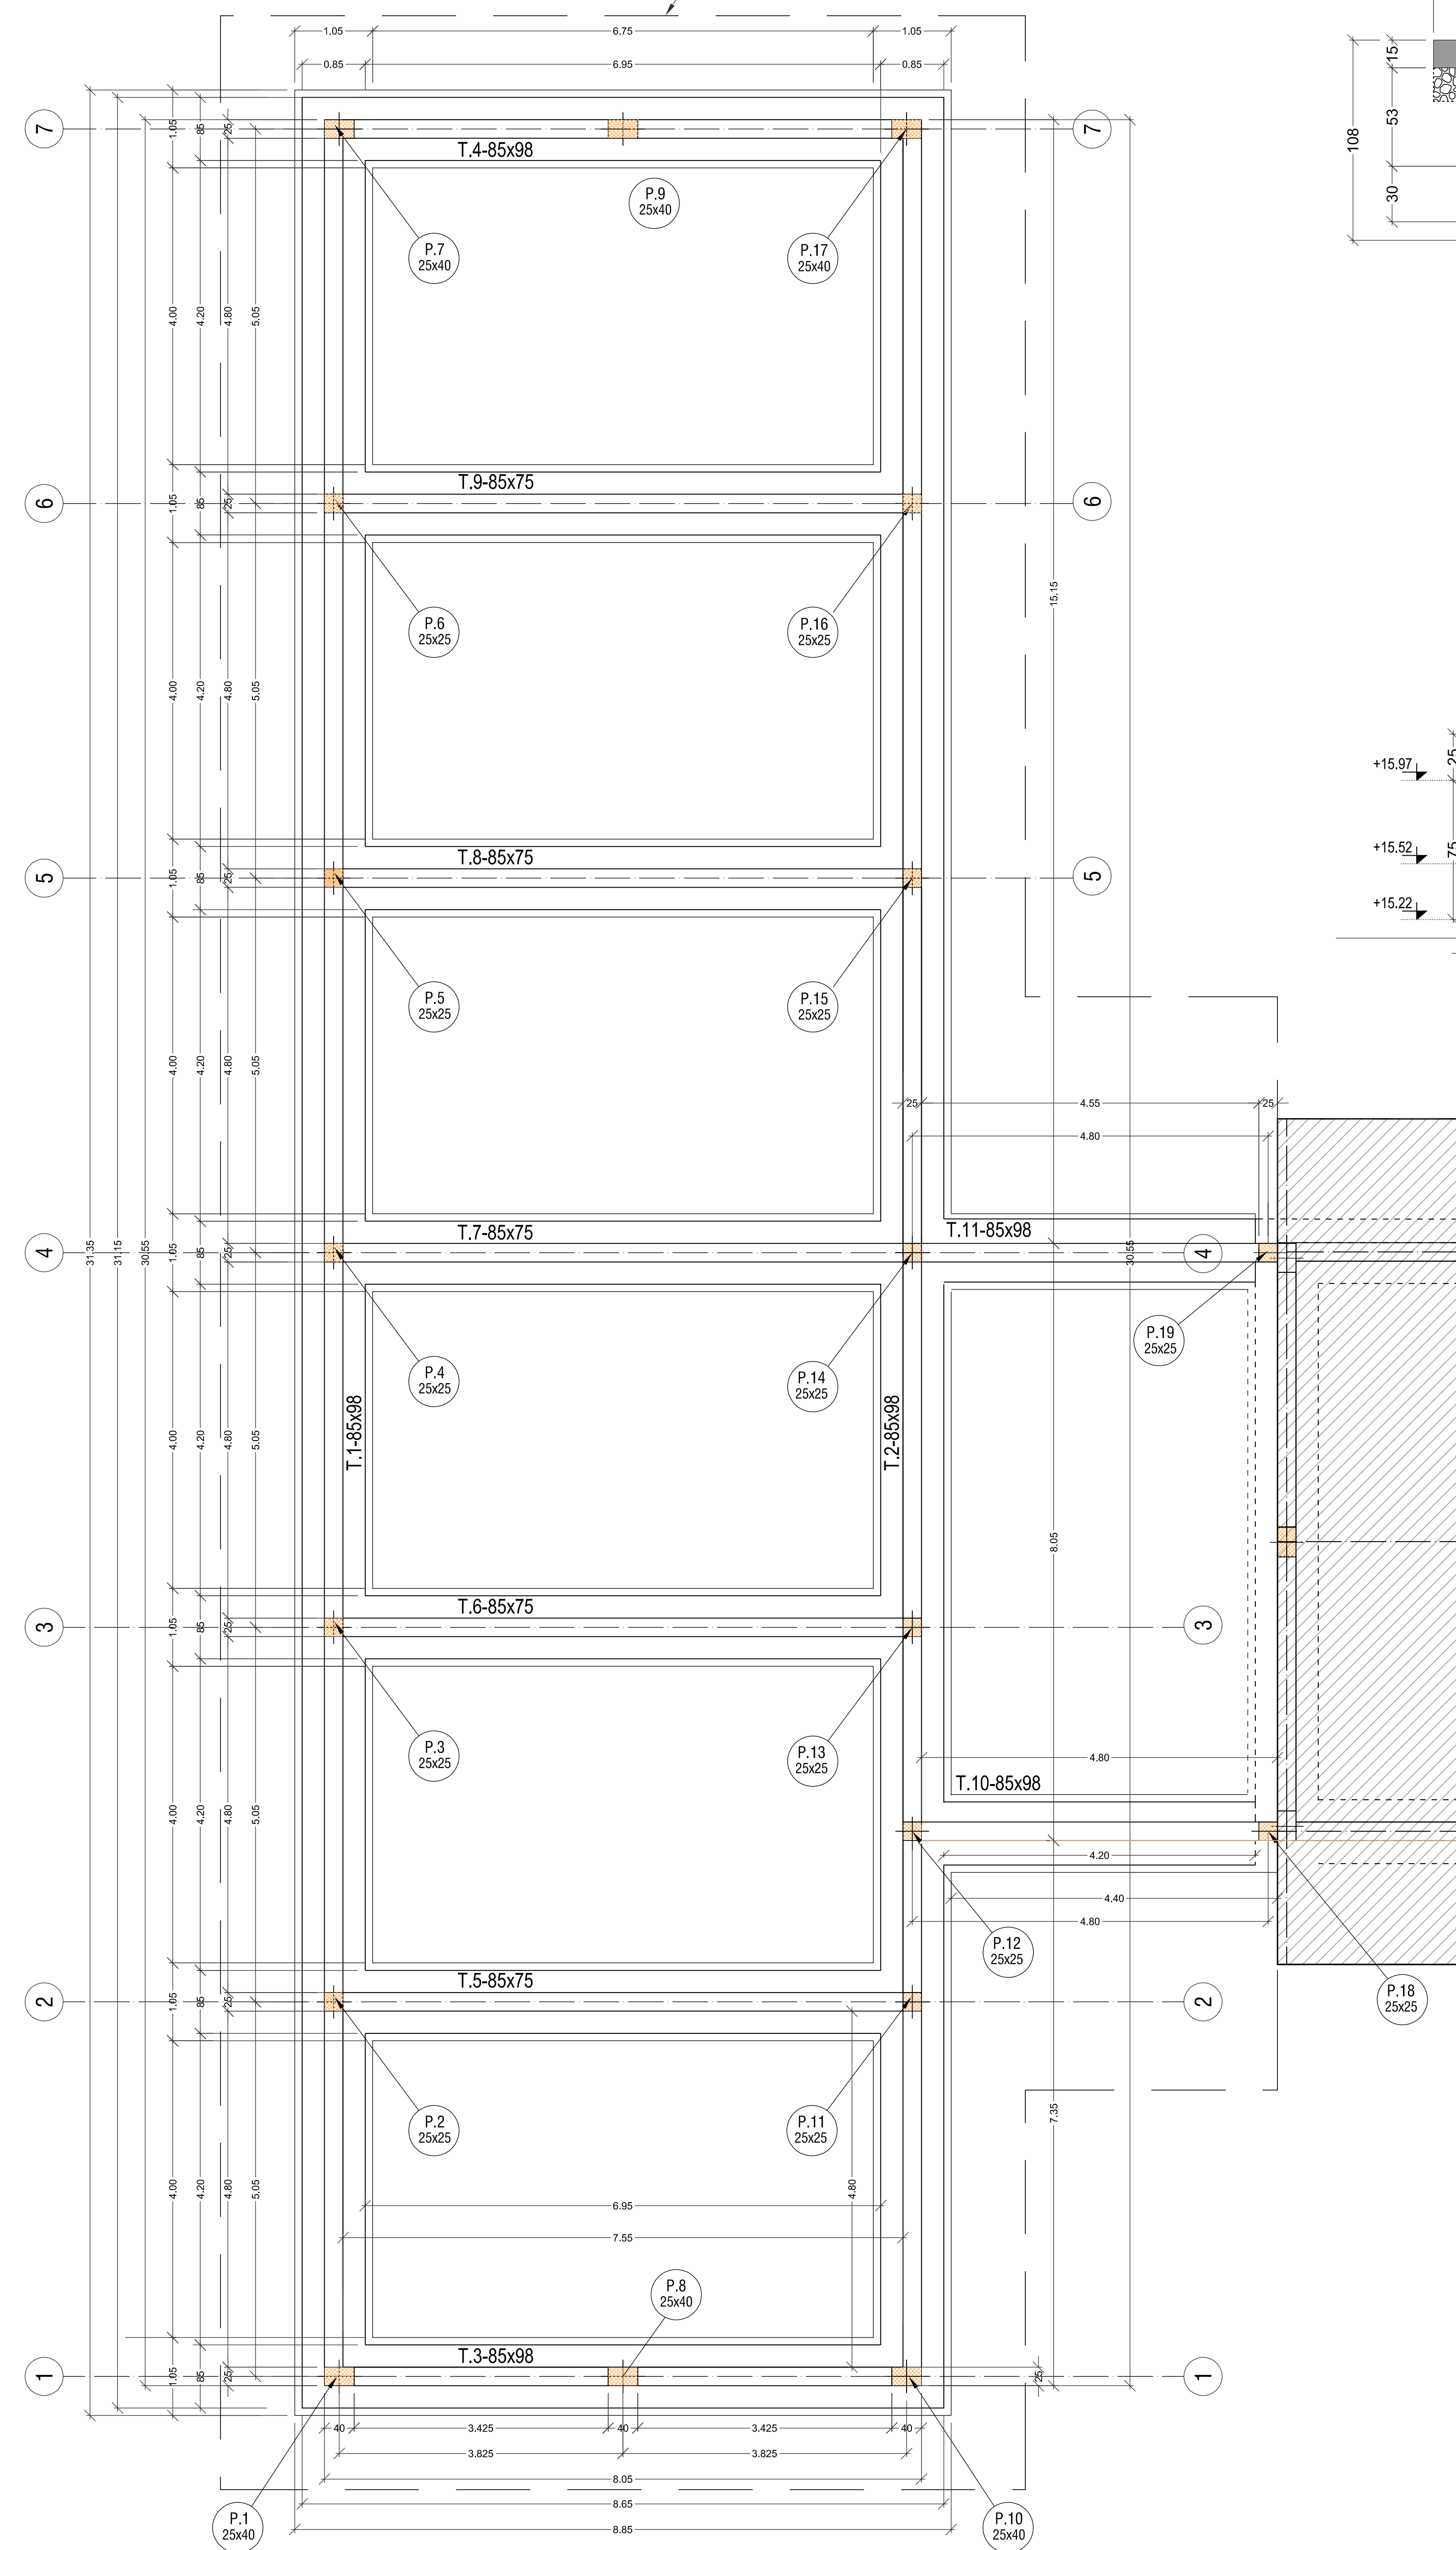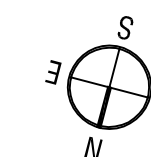

CONSORZIO INDUSTRIALE
PROVINCIALE ORISTANESE

REGIONE AUTONOMA DELLA SARDEGNA
Assessorato della Difesa dell'Ambiente

IMPIANTO DI TRATTAMENTO RIFIUTI SOLIDI
URBANI E VALORIZZAZIONE RACCOLTE
DIFFERENZIATE A SERVIZIO DELL'AMBITO
TERRITORIALE OTTIMALE DELLA
PROVINCIA DI ORISTANO
TERZO LOTTO FUNZIONALE - TERZO STRALCIO

REALIZZAZIONE DELLE AREE DI STOCCAGGIO E DEGLI EDIFICI
DESTINATI ALLA RAFFINAZIONE E CONFEZIONAMENTO DEL
COMPOST MATURO

1° SUB STRALCIO FUNZIONALE:
REALIZZAZIONE DELLE AREE E DEGLI EDIFICI

PROGETTO ESECUTIVO

STRUTTURE IN CEMENTO ARMATO

ELABORATO:

LABORATORIO/UFFICI:
PIANTA FONDAZIONI

ALLEGATO:

3.2b

Data:

CUP: E53D05000380002
CIG: 7648734EF5

SCALA: 1: 50

IL PRESIDENTE
(Ing. Massimiliano Daga)

IL DIRETTORE
(Dot. Marcello Siddu)

IL PROGETTISTA
(Ing. Agostino Pruneddu)

IL RESPONSABILE DEL PROCEDIMENTO
(Ing. Salvatore Daga)

rev.	data	descrizione	redato	verificato	approvato
1	03/03/17	EMMISSIONI DEFINITIVE		D. Z.	I. A. P.
0	24/01/17	EMESSO PER VERIFICHE		D. Z.	I. A. P.

Codice Elaborato
P I T A 0 1 P E 0 4 G 0 2 8 R 0 1